



Section 2

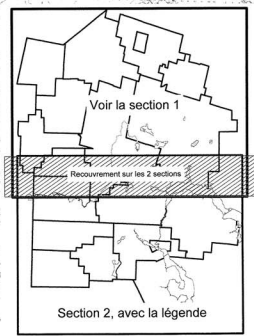

MUNICIPALITE REGIONALE DE COMTE DE L'AMIANTE

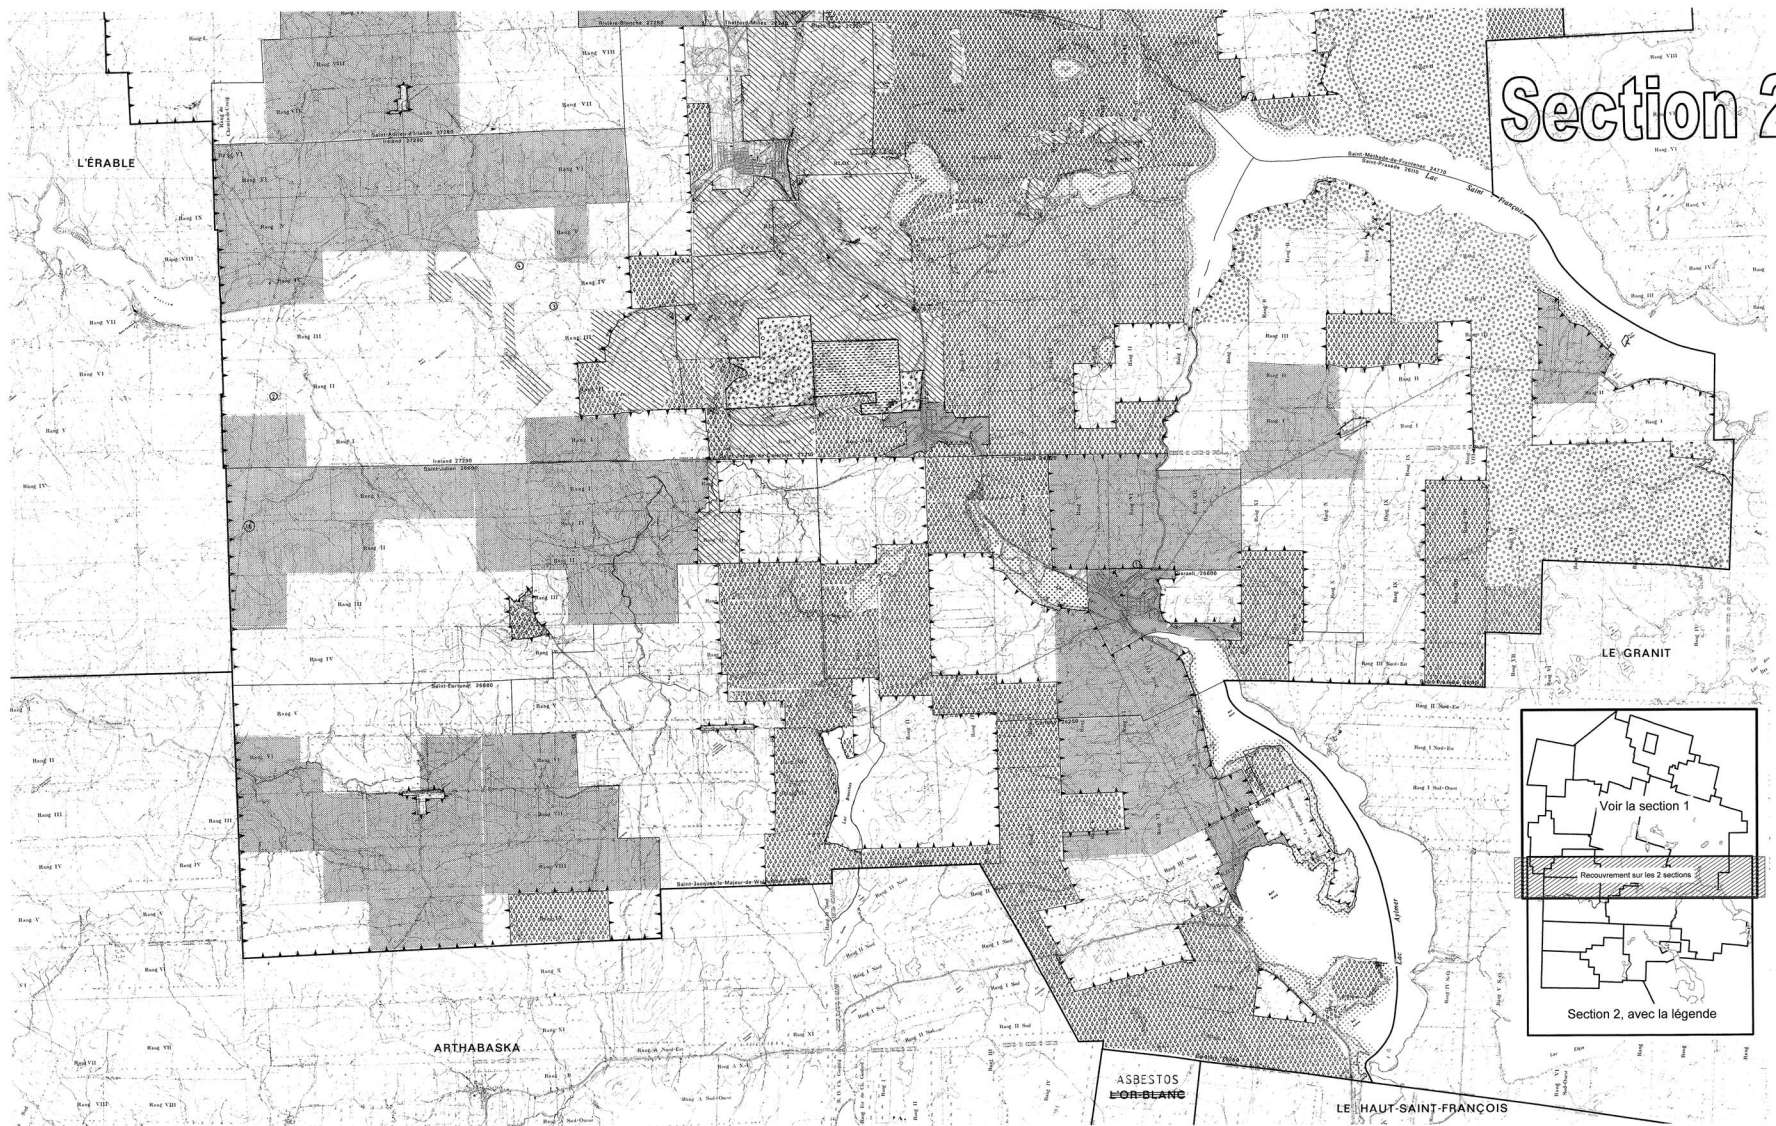

- 31008 Beaulac-Garthby
- 31015 Diaraeli Ville
- 31020 Diaraeli Paroisse
- 31025 Saint-Jacques-le-Majeur
- 31030 Saint-Fortunat
- 31035 Saint-Julien
- 31040 Irlande
- 31045 Saint-Joseph-de-Coleraine
- 31050 Sainte-Praxède
- 31058 Adstock
- 31060 Sainte-Clotilde-de-Beauce
- 31075 Theford Mines
- 31095 Saint-Adrien-d'Irlande
- 31100 Saint-Jean-de-Brébeuf
- 31105 Kinnear's Mills
- 31122 East Broughton
- 31130 Sacré-Coeur-de-Jésus
- 31135 Saint-Pierre-de-Broughton
- 31140 Saint-Jacques-de-Leeds

AIRE D'AFFECTATION AGRICOLE DYNAMIQUE.....



AIRE D'AFFECTATION AGRICOLE VIABLE.....



AIRE D'AFFECTATION AGRICOLE MILIEU DESTRUCTURE.....



AIRE D'AFFECTATION AGROFORESTIERE.....



AIRE D'AFFECTATION DE VILLÉGIATURE.....



AIRE D'AFFECTATION MINIÈRE.....



AIRE D'AFFECTATION RÉCRÉOTOURISTIQUE DES SENTIERS DES TROIS MONTS DE COLERAINÉ.....



AIRE D'AFFECTATION RÉSERVE ÉCOLOGIQUE DE COLERAINÉ.....



AIRE D'AFFECTATION RÉCRÉOTOURISTIQUE DU PARC DE FRONTENAC.....



PÉRIMÈTRE D'URBANISATION.....



LIMITÉ DE LA ZONE AGRICOLE DESIGNÉE.....



SCHEMA D'AMENAGEMENT REVISE

LES GRANDES AFFECTATIONS DU TERRITOIRE

Règlement numéro 75, adopté le 11 septembre 2002
Authentifié le 11 septembre 2002

Marcel Roy
Marcel Roy, Préfet

Serge Nadeau
Serge Nadeau, Secrétaire-trésorier, Directeur général

ÉCHELLE 1:50 000