


PÉRIMÈTRES D'URBANISATION DE L'AGGLOMÉRATION DE RECENSEMENT

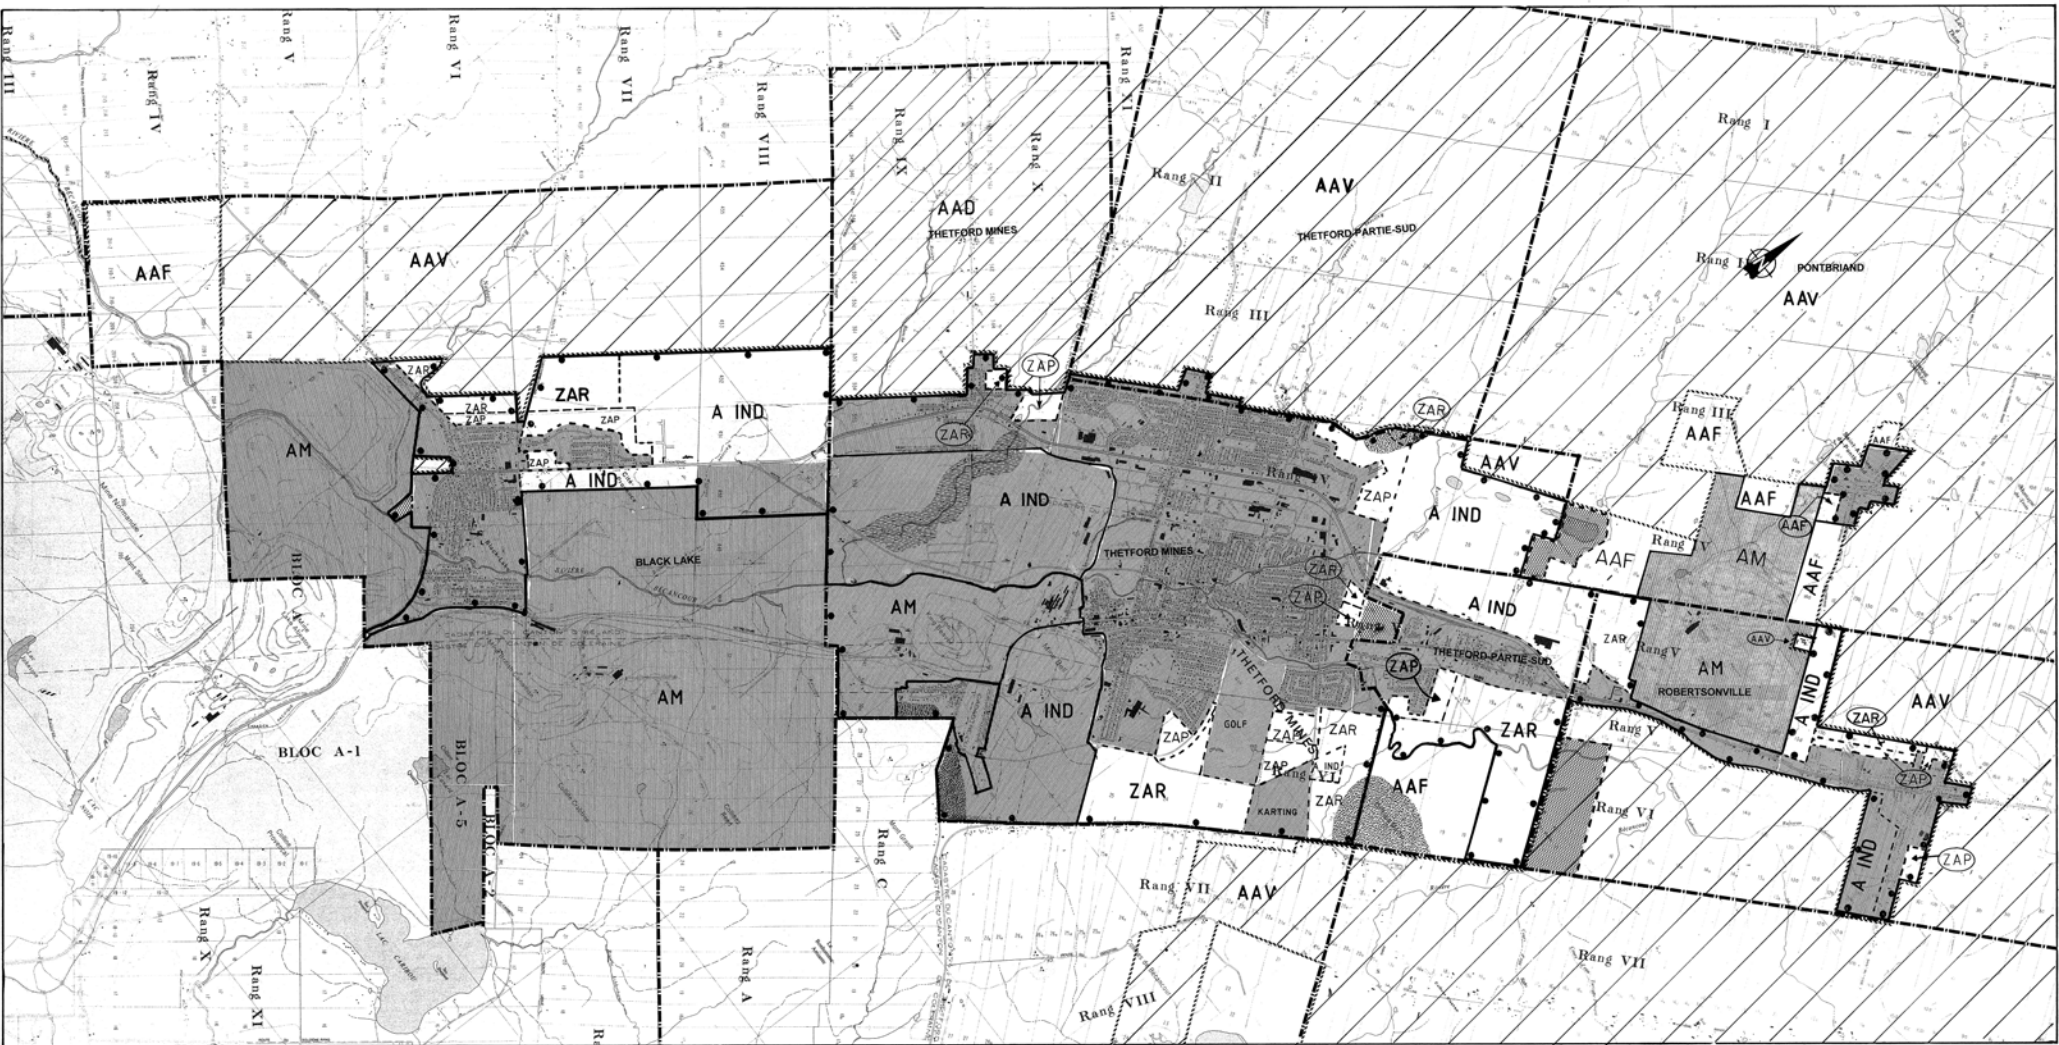

| | | |
|--|--|---|
| <p>—●— LIMITE MUNICIPALE</p> <p>—●— LIMITE DES PÉRIMÈTRES D'URBANISATION</p> <p>■ TERRITOIRE OCCUPÉ</p> <p>- - - ZAP ZONE D'AMÉNAGEMENT PRIORITAIRE</p> <p>- - - ZAR ZONE D'AMÉNAGEMENT DE RÉSERVE</p> | <p>—●— LIMITE DE LA ZONE AGRICOLE</p> <p>▨ AAV AFFECTATION AGRICOLE VIABLE</p> <p>▨ AAD AFFECTATION AGRICOLE DYNAMIQUE</p> <p>▨ AAF AFFECTATION AGROFORESTIÈRE</p> <p>▨ AM AFFECTATION MINIÈRE</p> | <p>■ A IND AFFECTATION INDUSTRIELLE</p> <p>■ ÉQUIPEMENT RÉGIONAL</p> <p>■ PENTE FORTE</p> <p>■ PLAINE INONDABLE</p> |
|--|--|---|

Règlement numéro 75, adopté le 11 septembre 2002
Authentifié le 11 septembre 2002

Manuel Roy
Marcin Roy, Prêtre

Serge Nadou
Serge Nadou, Secrétaire-trésorier, Directeur général

SCHEMA DE L'AGGLOMERATION DE RECENSEMENT

SCHEMA D'AMENAGEMENT REVISE
LES PERIMETRES D'URBANISATION DE L'AGGLOMERATION URBAINE DE RECENSEMENT

Cartographie réalisée de 1:10 000 de 1975
Projection Métrique Transverse Modifiée (M.T.M.)
Datum de référence: Réseaux de Québec, 1986
Niveau géométrique: Pointe-à-la-Croix 1975