


Les grandes affectations du territoire

Numéro du règlement	Objet du règlement	Entrée en vigueur
150	Nouvelle cartographie du schéma d'aménagement numéro 75	11 février 2014
151	Agrandissement du périmètre d'urbanisation de la municipalité de Saint-Jacques-de-Leeds	20 mars 2014
152	Agrandissement du périmètre d'urbanisation de la municipalité de Saint-Jacques-de-Leeds	16 mai 2014
154	Modification des limites de l'affectation Pôle récréotouristique du Mont Adstock	20 mars 2015
155	Identification d'une nouvelle affectation récréotouristique en milieu agricole	13 novembre 2014
158	Modification des limites reliées à la réserve écologique de la Serpentine-de-Coleraine et retrait de terrains de l'affectation minière vers l'affectation forestière	12 novembre 2015
163	Ajout de l'affectation rurale de service Mines en remplacement d'une partie de l'affectation forestière dans la ville de Theford Mines	17 octobre 2016
166	Rectification des limites des affectations forestière et de villégiature dans la municipalité de Saint-Joseph-de-Coleraine, secteur rivière Ashberham	17 octobre 2016
167	Modification des limites du périmètre d'urbanisation et de l'affectation forestière dans la municipalité de Saint-Joseph-de-Coleraine	17 octobre 2016
170	Remplacement de certaines parties des affectations d'aménagement de réserve par des affectations minières et par une affectation forestière dans la municipalité d'East Broughton	22 mars 2018
176	Modification des limites des affectations récréo-minières et agroforestières de type 2 sur le territoire de la municipalité de Saint-Pierre-de-Broughton	16 octobre 2017
177	Modification de certains éléments de l'affectation Pôle récréotouristique du mont Adstock	18 avril 2018
180	Agrandissement du périmètre d'urbanisation de la municipalité de Saint-Pierre-de-Broughton	8 mai 2018
182	Remplacement d'une partie de l'affectation forestière par une nouvelle partie de l'affectation rurale de service dans le secteur de la rue Flinckote sur le territoire de la ville de Theford Mines	3 juillet 2018
183	Modification des limites des périmètres d'urbanisation de Saint-Joseph-de-Coleraine	6 février 2019
189	Modification des limites du périmètre d'urbanisation de Sainte-Clotilde-de-Beauce	16 mars 2019
197	Modification des limites des affectations forestière et de villégiature dans la municipalité de Saint-Joseph-de-Coleraine, secteur rivière Ashberham	26 août 2020
199	Modification des limites du périmètre d'urbanisation de Sainte-Clotilde-de-Beauce	1er décembre 2020
210	Création d'une aire d'affectation minière éducative dans le secteur de la BC-1 Theford Mines	08-sept-23

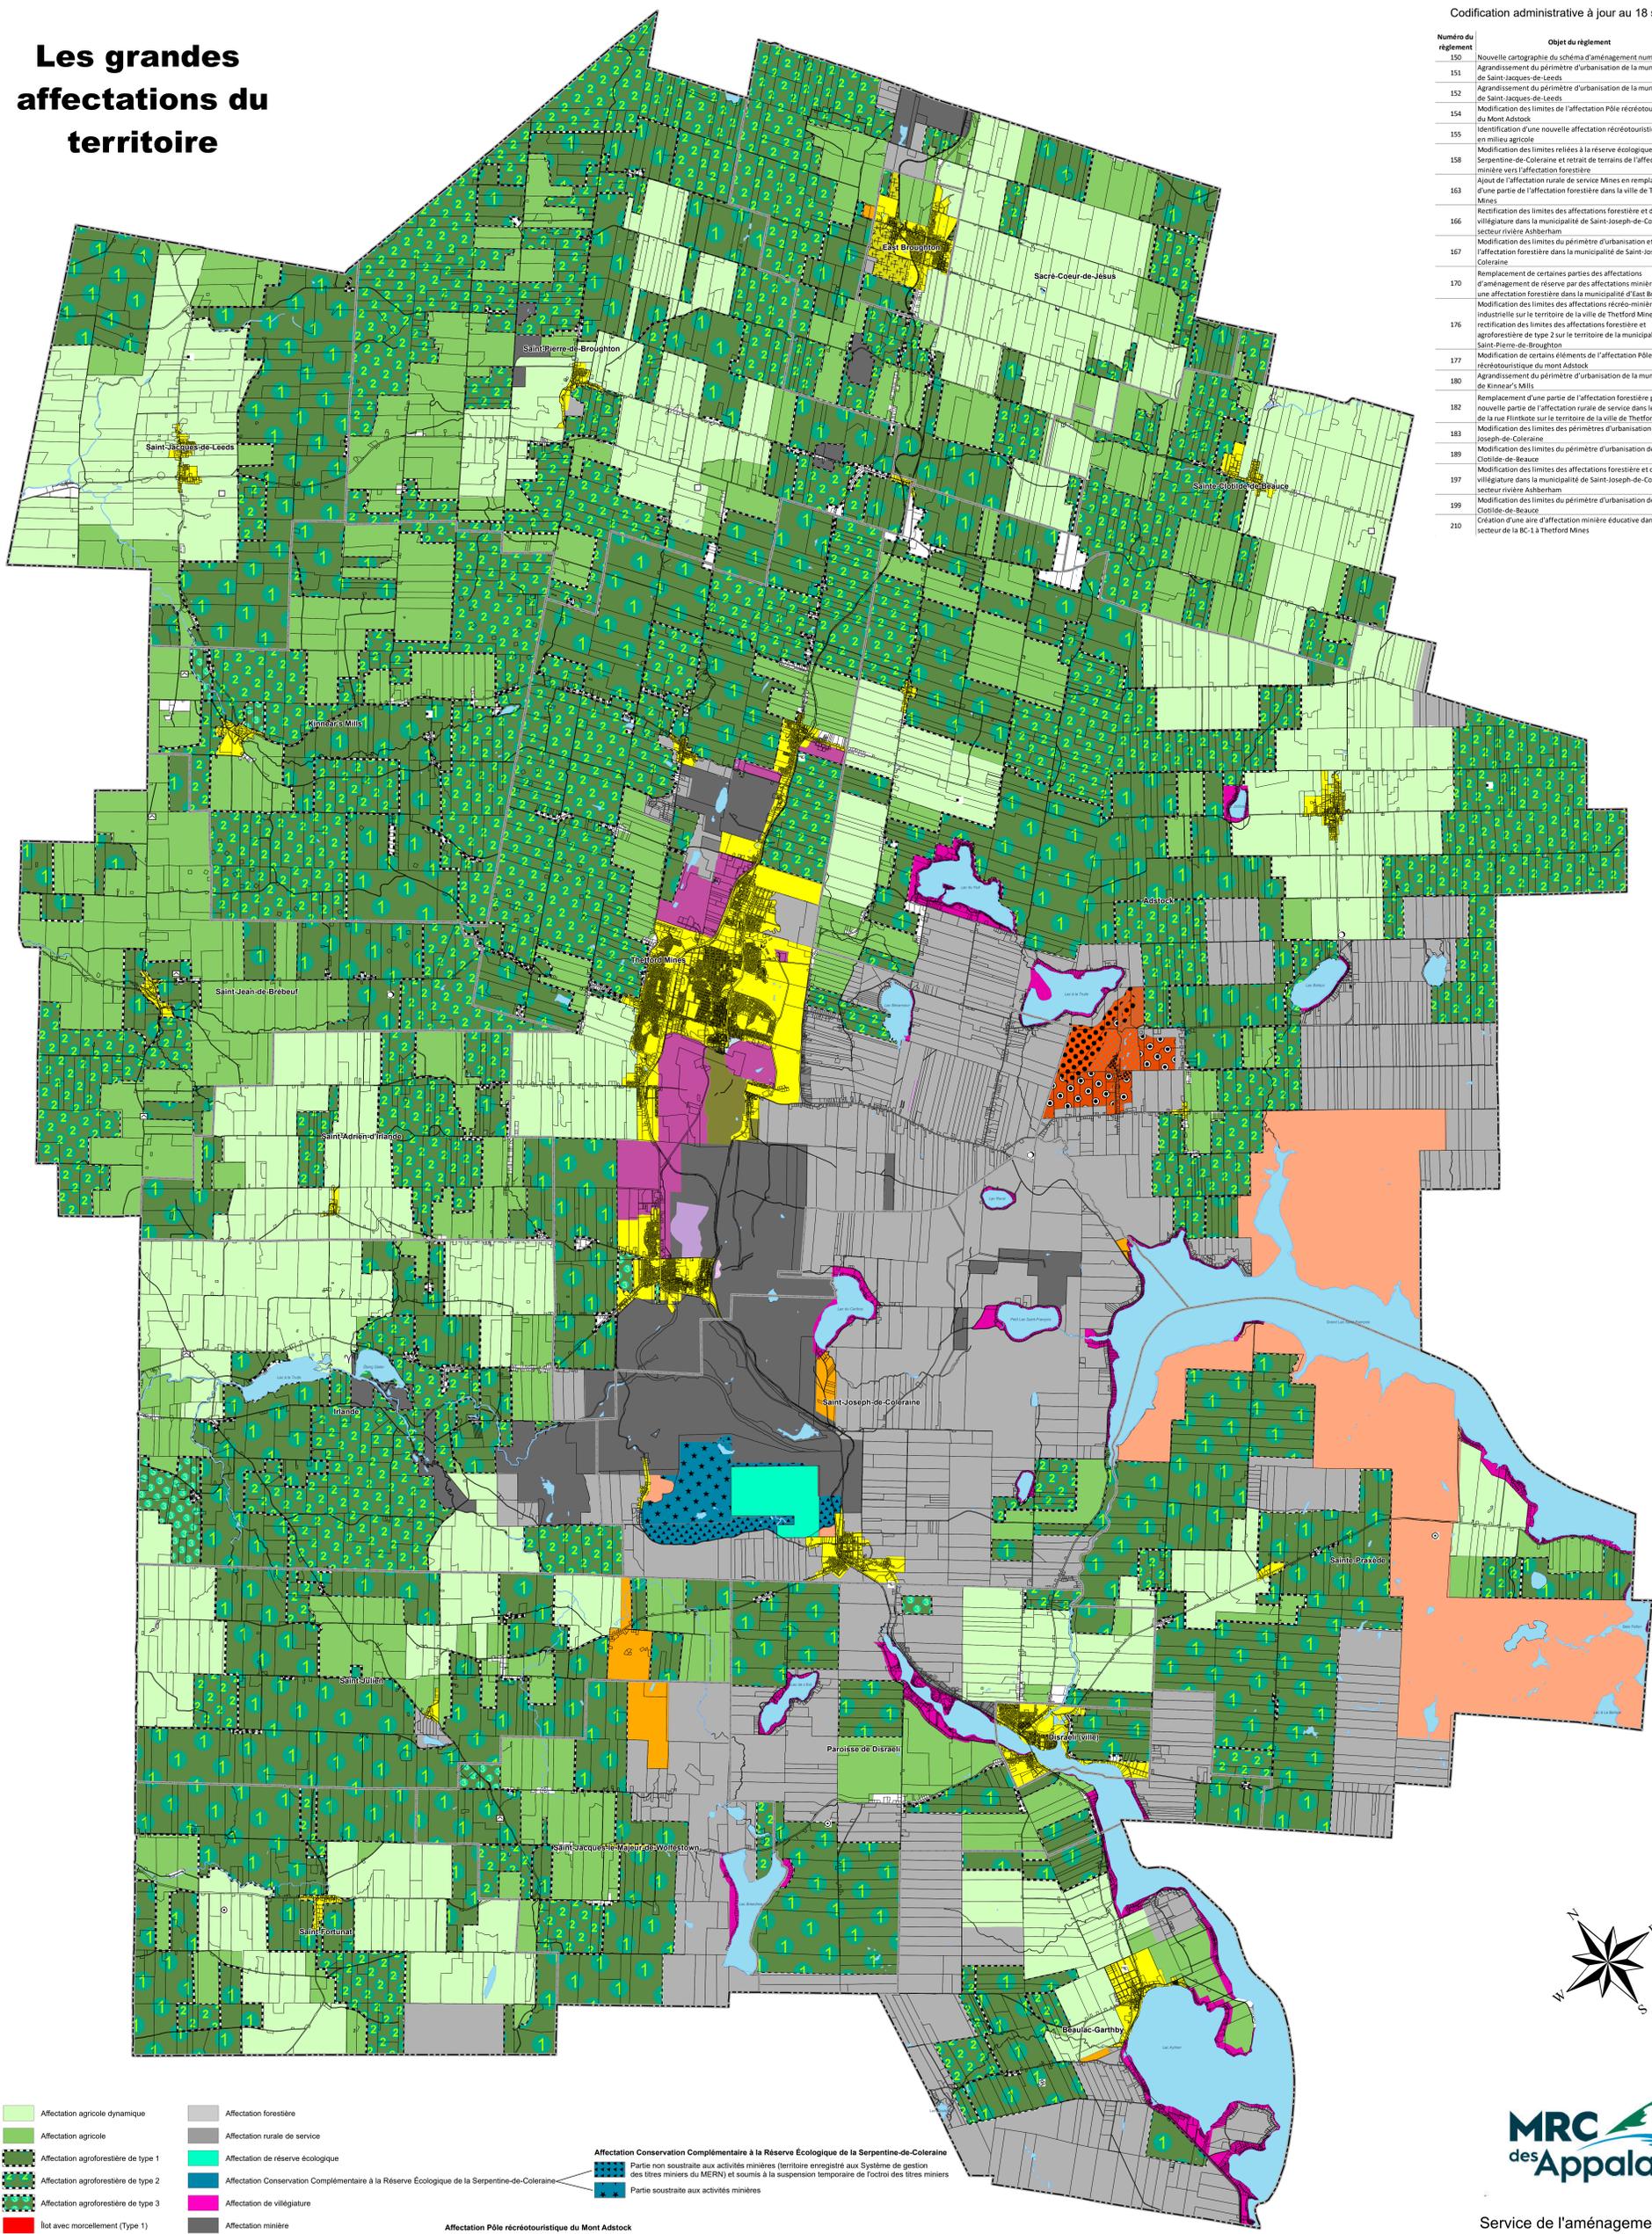

- Limite de propriété
- Limite municipale
- Limite de la MRC
- Routes nationales
- Routes
- Voie ferrée
- Plate d'atterrissage
- Hydrographie
- Cours d'eau
- Affectation agricole dynamique
- Affectation agricole
- Affectation agroforestière de type 1
- Affectation agroforestière de type 2
- Affectation agroforestière de type 3
- Îlot avec morcellement (Type 1)
- Îlot sans morcellement et vacant (Type 2)
- Affectation forestière
- Affectation rurale de service
- Affectation de réserve écologique
- Affectation Conservation Complémentaire à la Réserve Écologique de la Serpentine-de-Coleraine
- Affectation minière
- Affectation récréo-minière
- Affectation Pôle récréotouristique du Mont Adstock
- Affectation récréotouristique
- Affectation récréotouristique en milieu agricole
- Périmètre d'urbanisation
- Affectation minière dans la municipalité d'East Broughton
- Affectation minière éducative

Affectation Conservation Complémentaire à la Réserve Écologique de la Serpentine-de-Coleraine

- Partie non soustraite aux activités minières (territoire enregistré au Système de gestion des titres miniers du MERN) et soumis à la suspension temporaire de l'octroi des titres miniers
- Partie soustraite aux activités minières

- Affectation Pôle récréotouristique du Mont Adstock**
- Zone de prohibition
 - Zone récréotouristique de réserve
 - Zone d'activités récréotouristiques à prédominance commerciale prioritaire
 - Zone d'activités récréotouristiques à prédominance commerciale secondaire
 - Zone d'activités récréotouristiques à prédominance résidentielle



Service de l'aménagement du territoire

Cette carte en annexe (Annexe A) fait partie intégrante du règlement numéro 75. Adopté et authentifié le 18 septembre 2023

Préfète
Rick Iavergne, Directeur général et greffier-trésorier
Ce produit comporte de l'information géographique de base provenant du gouvernement du Québec.
© Gouvernement du Québec, tous droits réservés

